



WROCLAW, UL. LUBAWSKA
LOKAL M1
SKALA 1:100

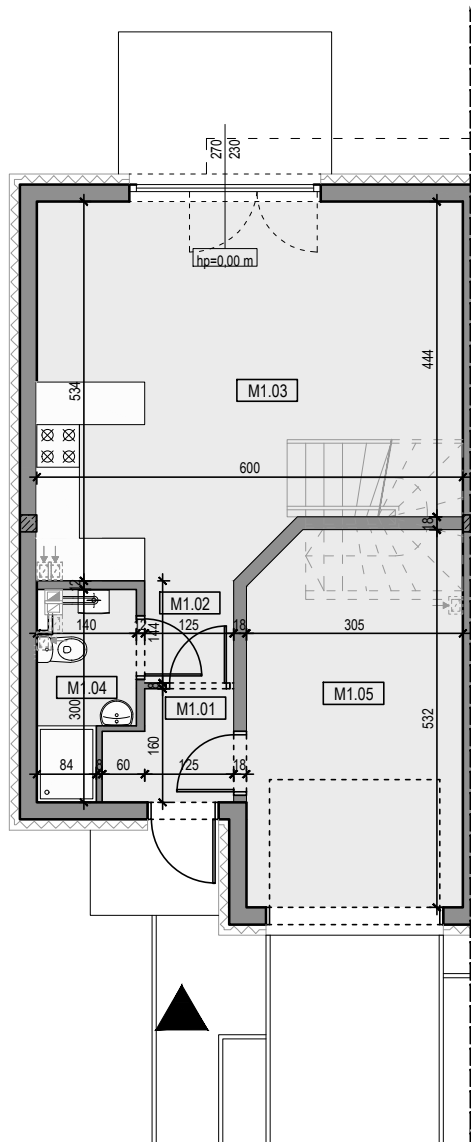

PARTER

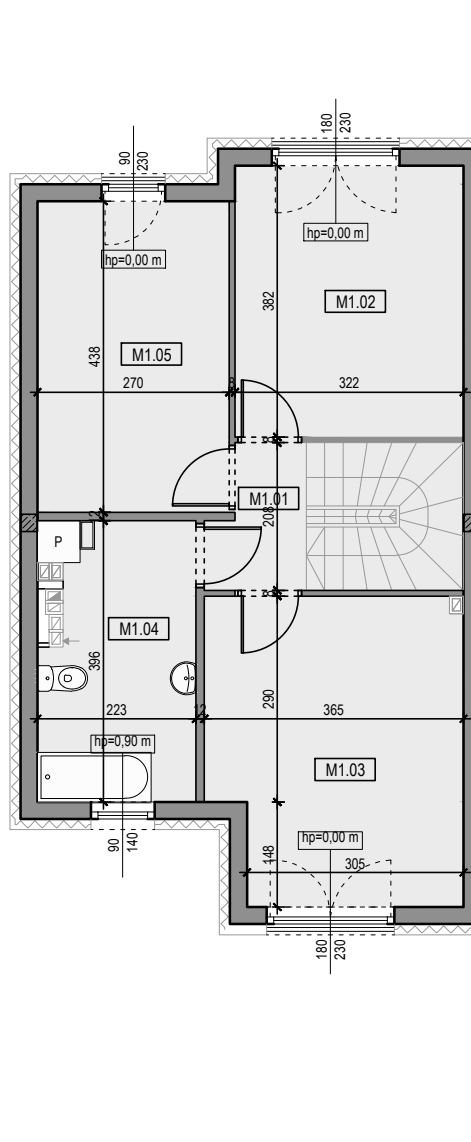


PIĘTRO

LOKALIZACJA
WROCLAW, UL. LUBAWSKA

POWIERZCHNIA
(m²)

NAZWA BUDYNKU
ZESPÓŁ A

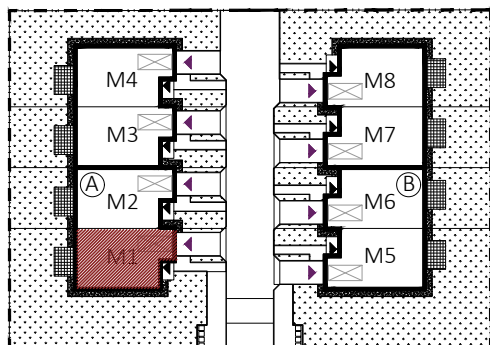

PARTER - M1	
NR POMIESZCZENIE	POW m ²
01 wiatrolap	2,50 m ²
02 korytarz	1,76 m ²
03 p.dzienny z an. kuch.	29,21 m ²
04 łazienka	3,27 m ²
05 garaż	15,67 m ²
POW. CAŁKOWITA	52,41 m ²

TEREN INWESTYCJI:
WROCLAW,
UL. LUBAWSKA
Dz. 78/12, 78/13

PIĘTRO - M1	
NR POMIESZCZENIE	POW m ²
01 korytarz	2,39 m ²
02 sypialnia	12,09 m ²
03 sypialnia	14,81 m ²
04 łazienka	8,19 m ²
05 sypialnia	11,61 m ²
POW. CAŁKOWITA	49,09 m ²

INWESTOR:
MT PROJECT
Majchrzak & Tomaszewicz sp. j.
ul. Legnicka 51-53, 54-203 Wrocław

M
MT PROJECT