



WROCLAW, UL. LUBAWSKA
 LOKAL M2
 SKALA 1:100

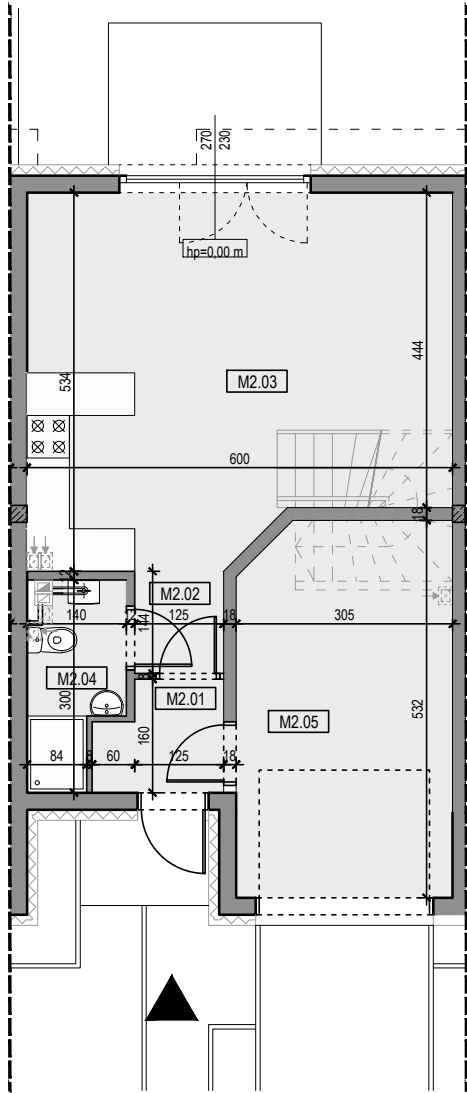

PARTER

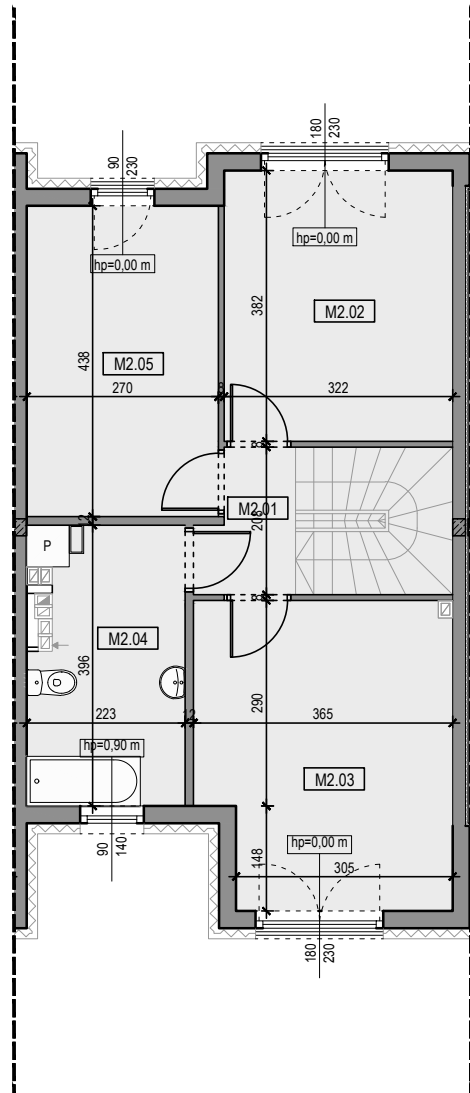

PIĘTRO

LOKALIZACJA


WROCLAW, UL. LUBAWSKA

POWIERZCHNIA

(m²)

NAZWA BUDYNKU

ZESPÓŁ A

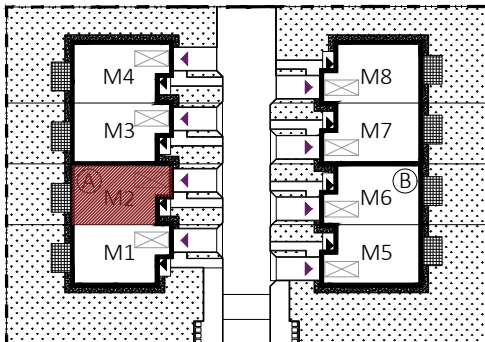

PARTER - M2		
NR	POMIESZCZENIE	
	POW m ²	
01	wiatrołap	2,50 m ²
02	korytarz	1,76 m ²
03	p.dzienny z an. kuch.	29,21 m ²
04	łazienka	3,27 m ²
05	garaż	15,67 m ²
	POW. CAŁKOWITA	52,41 m ²
PIĘTRO - M2		
NR	POMIESZCZENIE	
	POW m ²	
01	korytarz	2,39 m ²
02	sypialnia	12,09 m ²
03	sypialnia	14,81 m ²
04	łazienka	8,19 m ²
05	sypialnia	11,61 m ²
	POW. CAŁKOWITA	49,09 m ²

TEREN INWESTYCJI:
 WROCLAW,
 UL. LUBAWSKA
 Dz. 78/12, 78/13

INWESTOR:
 MT PROJECT
 Majchrzak & Tomaszewicz sp. j.
 ul. Legnicka 51-53, 54-203 Wrocław

