



WROCLAW, UL. LUBAWSKA  
LOKAL M3  
SKALA 1:100

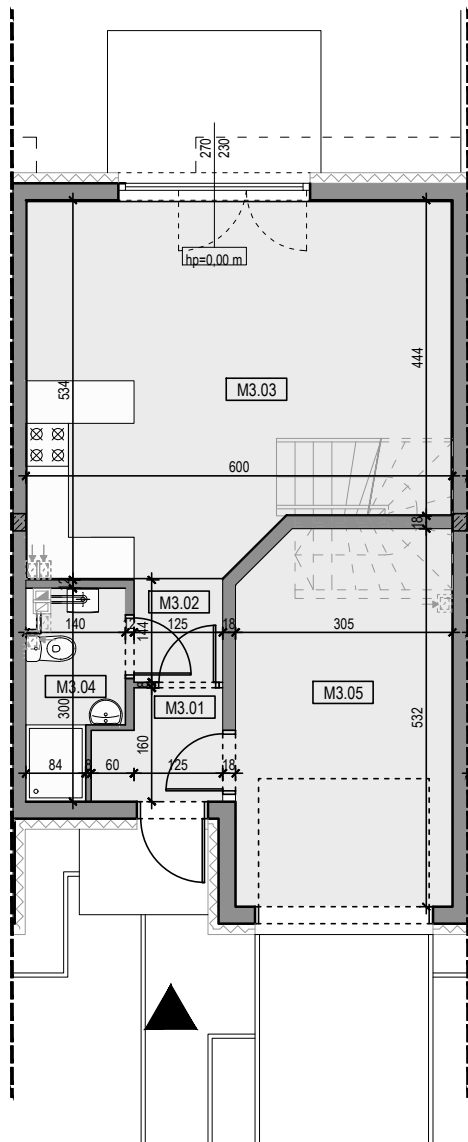

PARTER

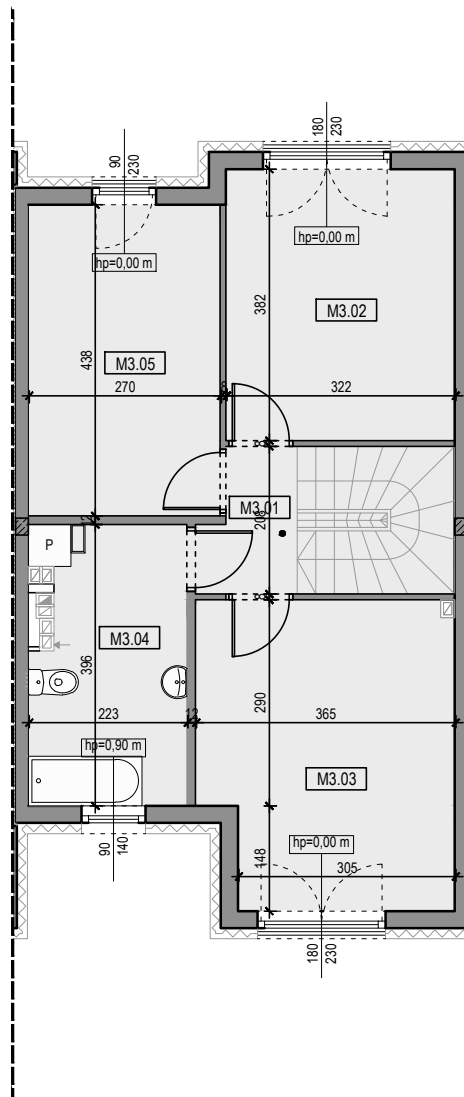


PIĘTRO

LOKALIZACJA  
WROCLAW, UL. LUBAWSKA

POWIERZCHNIA  
(m<sup>2</sup>)

NAZWA BUDYNKU  
ZESPÓŁ A

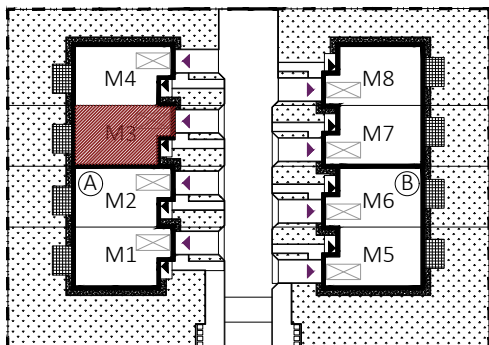

PARTER - M3	
NR POMIESZCZENIE	POW m <sup>2</sup>
01	wiatrolap 2,50 m <sup>2</sup>
02	korytarz 1,76 m <sup>2</sup>
03	p.dzienny z an. kuch. 29,21 m <sup>2</sup>
04	łazienka 3,27 m <sup>2</sup>
05	garaż 15,67 m <sup>2</sup>
POW. CAŁKOWITA 52,41 m <sup>2</sup>	

TEREN INWESTYCJI:  
WROCLAW,  
UL. LUBAWSKA  
Dz. 78/12, 78/13

PIĘTRO - M3	
NR POMIESZCZENIE	POW m <sup>2</sup>
01	korytarz 2,39 m <sup>2</sup>
02	sypialnia 12,09 m <sup>2</sup>
03	sypialnia 14,81 m <sup>2</sup>
04	łazienka 8,19 m <sup>2</sup>
05	sypialnia 11,61 m <sup>2</sup>
POW. CAŁKOWITA 49,09 m <sup>2</sup>	

INWESTOR:  
MT PROJECT  
Majchrzak & Tomaszewicz sp. j.  
ul. Legnicka 51-53, 54-203 Wrocław

**MT**  
MT PROJECT