



WROCLAW, UL. LUBAWSKA
 LOKAL M4
 SKALA 1:100

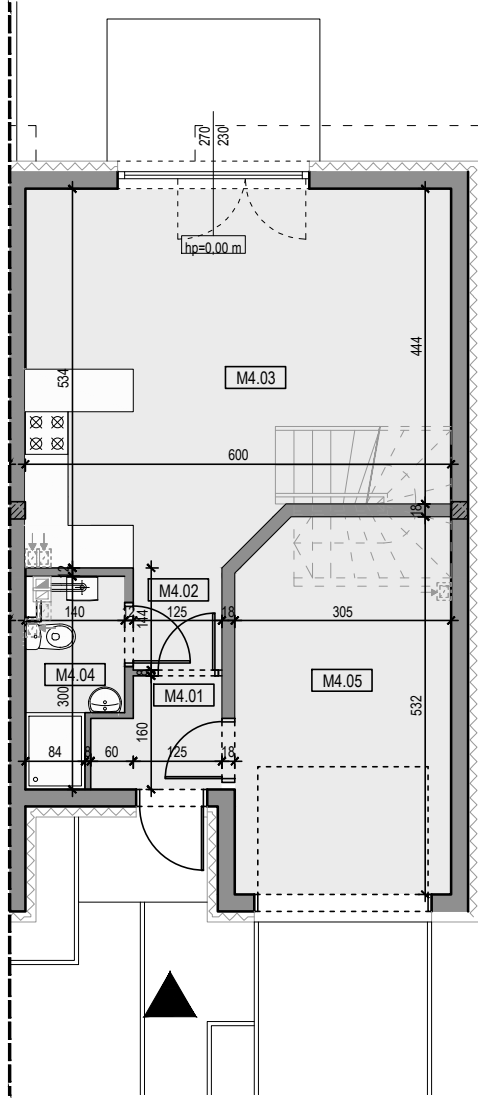

PARTER

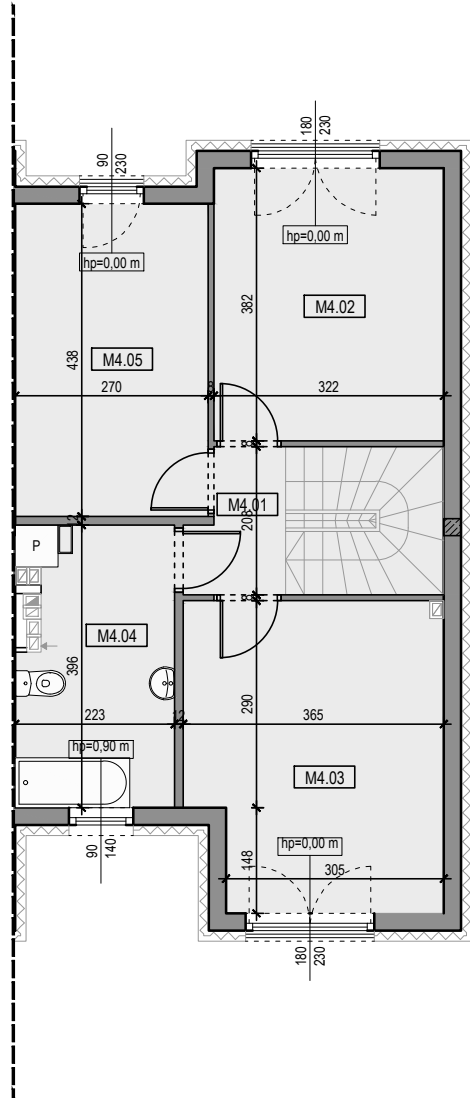


PIĘTRO

LOKALIZACJA
 WROCLAW, UL. LUBAWSKA

POWIERZCHNIA
 (m²)

NAZWA BUDYNKU
 ZESPÓŁ A

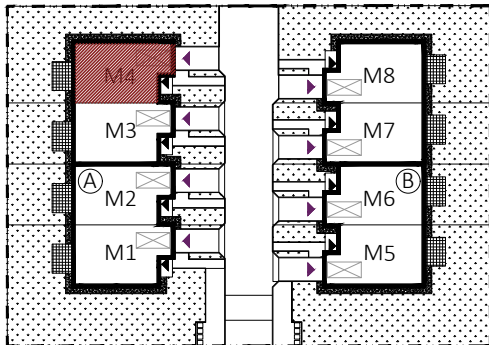

PARTER - M4		
NR	POMIESZCZENIE	POW m ²
01	wiatrolap	2,50 m ²
02	korytarz	1,76 m ²
03	p.dzienny z an. kuch.	29,21 m ²
04	łazienka	3,27 m ²
05	garaż	15,67 m ²
POW. CAŁKOWITA		52,41 m ²

TEREN INWESTYCJI:
 WROCLAW,
 UL. LUBAWSKA
 Dz. 78/12, 78/13

PIĘTRO - M4		
NR	POMIESZCZENIE	POW m ²
01	korytarz	2,39 m ²
02	sypialnia	12,09 m ²
03	sypialnia	14,81 m ²
04	łazienka	8,19 m ²
05	sypialnia	11,61 m ²
POW. CAŁKOWITA		49,09 m ²

INWESTOR:
 MT PROJECT
 Majchrzak & Tomaszewicz sp. j.
 ul. Legnicka 51-53, 54-203 Wrocław

