



WROCLAW, UL. LUBAWSKA
LOKAL M6
SKALA 1:100

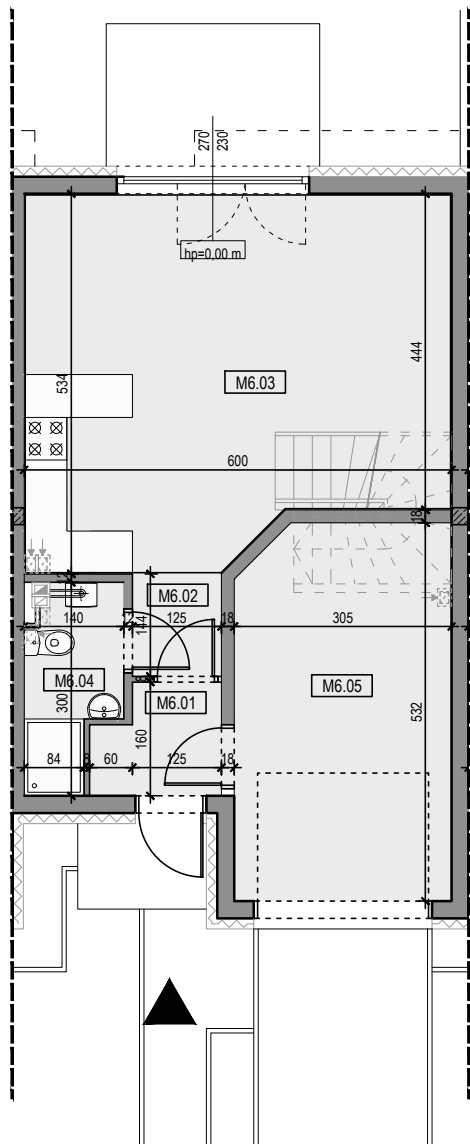

PARTER

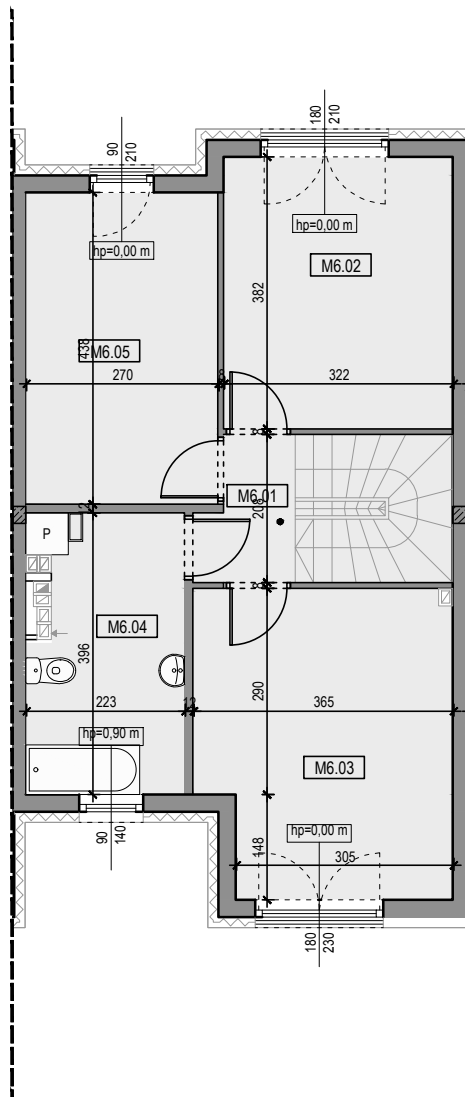

PIĘTRO

LOKALIZACJA


WROCLAW, UL. LUBAWSKA

POWIERZCHNIA

(m²)

NAZWA BUDYNKU

ZESPÓŁ B

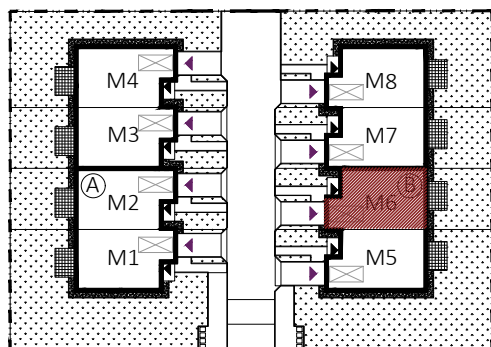

PARTER - M6	
NR	POMIESZCZENIE
01	wiatrołap
02	korytarz
03	p.dzienny z an. kuch.
04	łazienka
05	garaż
	POW. CAŁKOWITA

PIĘTRO - M6	
NR	POMIESZCZENIE
01	korytarz
02	sypialnia
03	sypialnia
04	łazienka
05	sypialnia
	POW. CAŁKOWITA

TEREN INWESTYCJI:
WROCLAW,
UL. LUBAWSKA
Dz. 78/12, 78/13

INWESTOR:
MT PROJECT
Majchrzak & Tomaszewicz sp. j.
ul. Legnicka 51-53, 54-203 Wrocław

MT PROJECT