



WROCLAW, UL. LUBAWSKA  
 LOKAL M7  
 SKALA 1:100

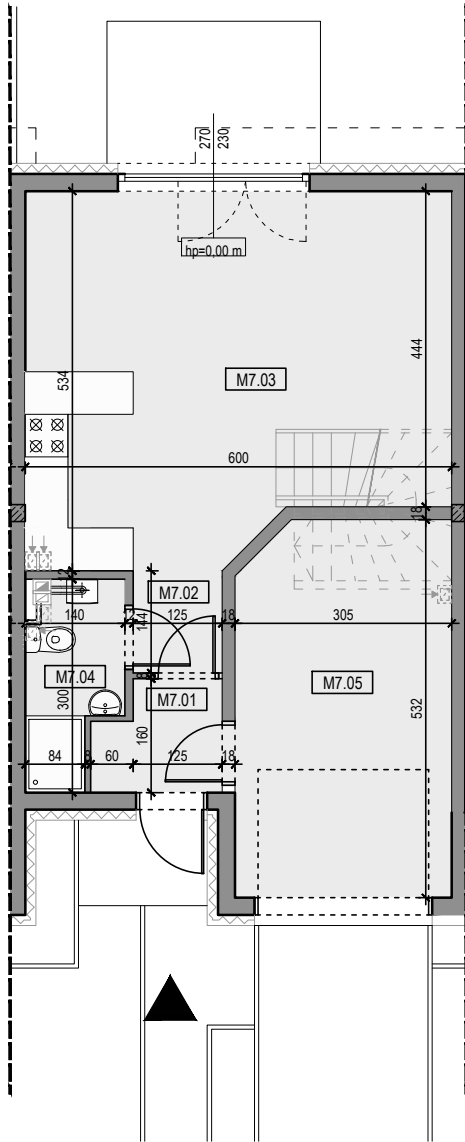

PARTER

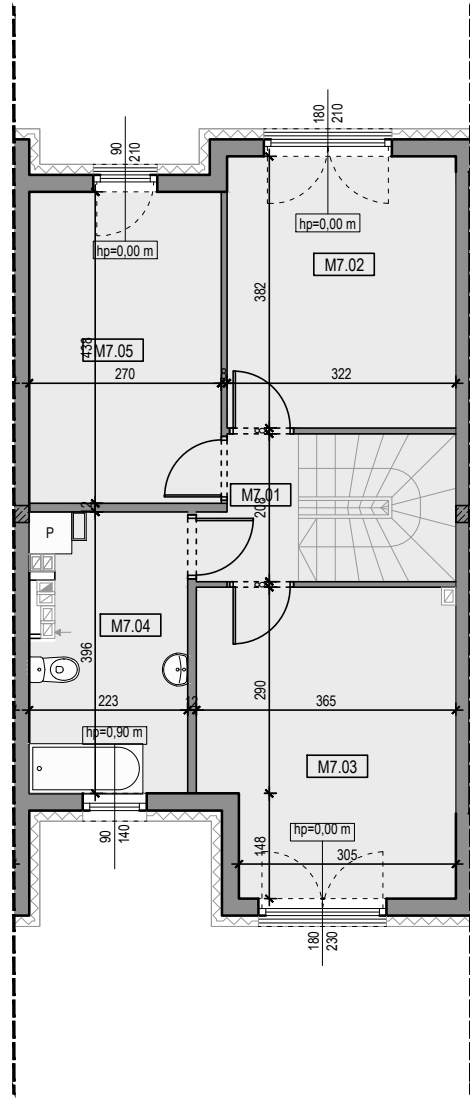


PIĘTRO

LOKALIZACJA  
 WROCLAW, UL. LUBAWSKA

POWIERZCHNIA  
 (m<sup>2</sup>)

NAZWA BUDYNKU  
 ZESPÓŁ B

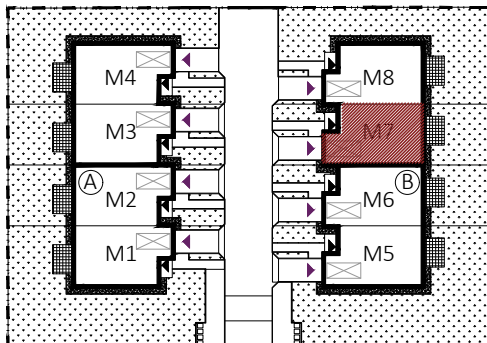

PARTER - M7	
NR	POMIESZCZENIE
01	wiatrołap
02	korytarz
03	p.dzienny z an. kuch.
04	łazienka
05	garaż
	POW. CAŁKOWITA

PIĘTRO - M7	
NR	POMIESZCZENIE
01	korytarz
02	sypialnia
03	sypialnia
04	łazienka
05	sypialnia
	POW. CAŁKOWITA

TEREN INWESTYCJI:  
 WROCLAW,  
 UL. LUBAWSKA  
 Dz. 78/12, 78/13

INWESTOR:  
 MT PROJECT  
 Majchrzak & Tomaszewicz sp. j.  
 ul. Legnicka 51-53, 54-203 Wrocław

