



WROCLAW, UL. LUBAWSKA
LOKAL M8
SKALA 1:100

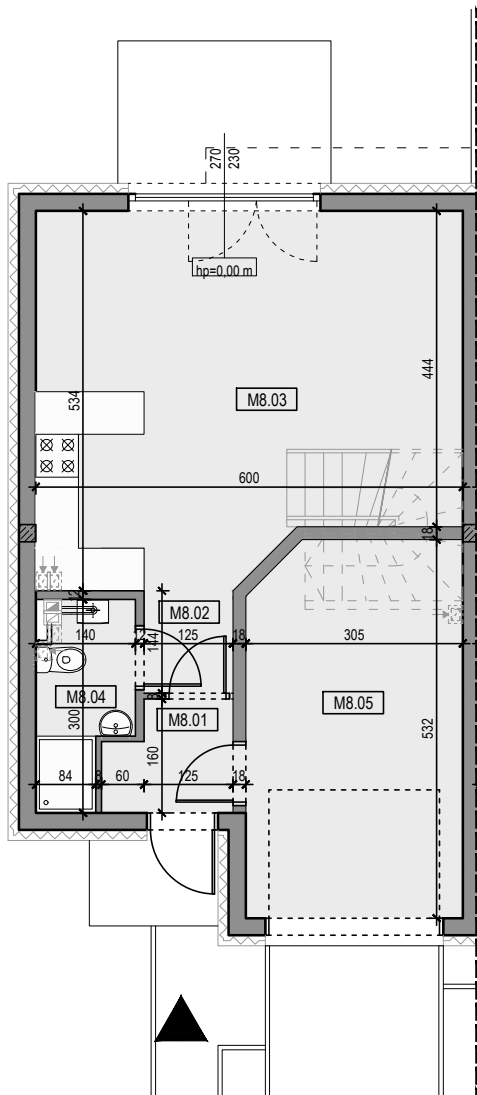

PARTER

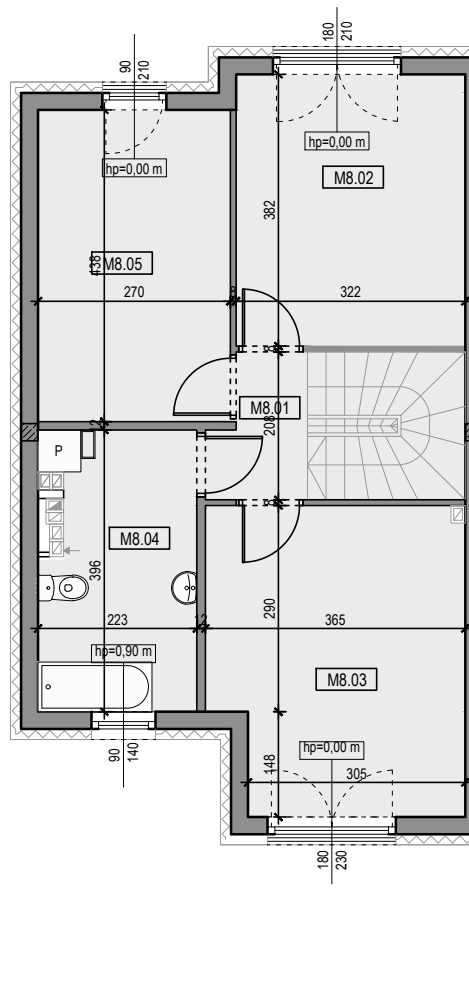

PIĘTRO

LOKALIZACJA


WROCLAW, UL. LUBAWSKA

POWIERZCHNIA

(m²)

NAZWA BUDYNKU

ZESPÓŁ B

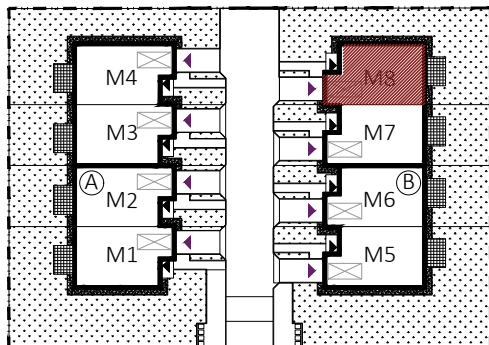

PARTER - M8

NR	POMIESZCZENIE	POW m ²
01	wiatrołap	2,50 m ²
02	korytarz	1,76 m ²
03	p.dzienny z an. kuch.	29,21 m ²
04	łazienka	3,27 m ²
05	garaż	15,67 m ²
	POW. CAŁKOWITA	52,41 m ²

PIĘTRO - M8

NR	POMIESZCZENIE	POW m ²
01	korytarz	2,39 m ²
02	sypialnia	12,09 m ²
03	sypialnia	14,81 m ²
04	łazienka	8,19 m ²
05	sypialnia	11,61 m ²
	POW. CAŁKOWITA	49,09 m ²

TEREN INWESTYCJI:
WROCLAW,
UL. LUBAWSKA
Dz. 78/12, 78/13

INWESTOR:
MT PROJECT
Majchrzak & Tomaszewicz sp. j.
ul. Legnicka 51-53, 54-203 Wrocław

M
MT PROJECT