


PODZIAŁ DZIAŁEK NR 78/12, 78/13
WROCŁAW, UL. LUBAWSKA

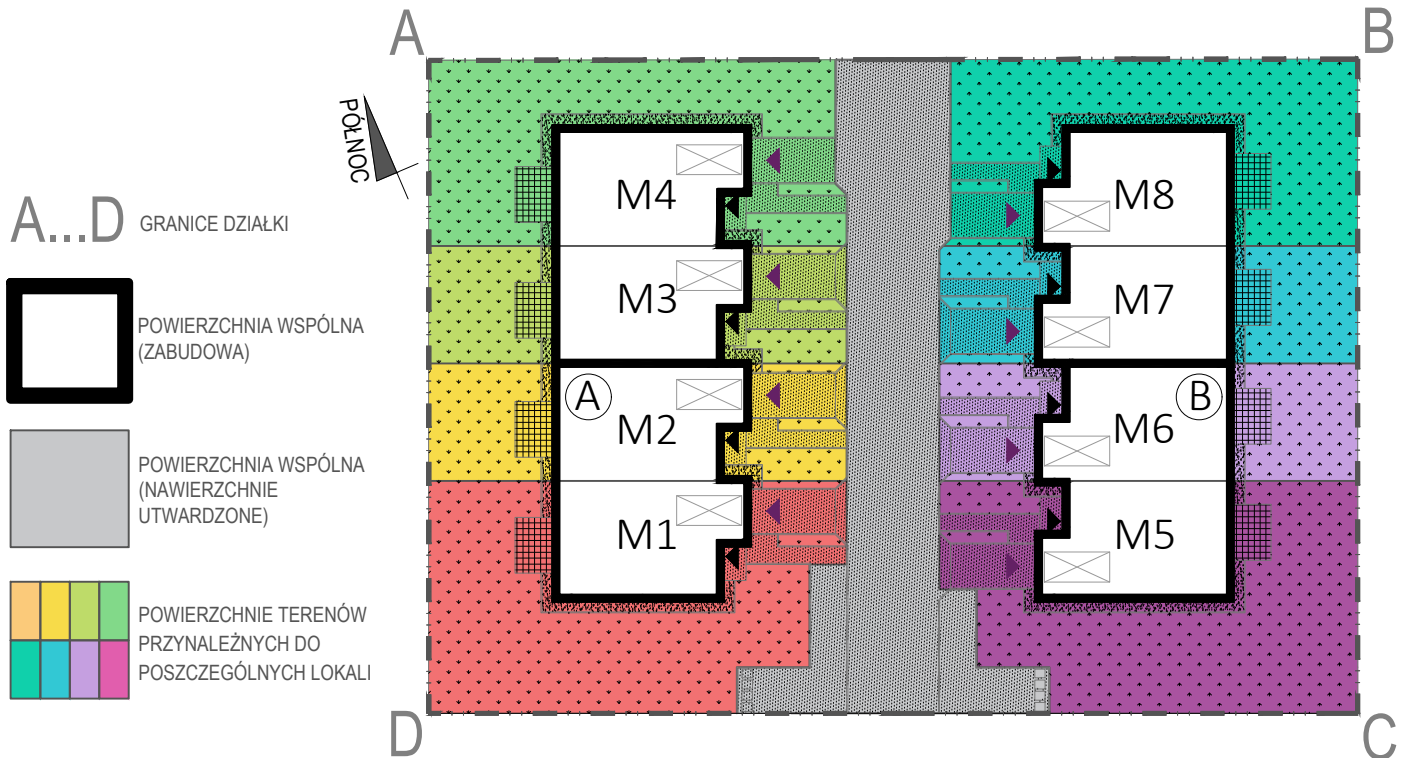

ZESTAWIENIE POWIERZCHNI TERENU

POWIERZCHNIA CAŁKOWITA DZIAŁKI: 1758,53 m²

POWIERZCHNIA WSPÓLNA - NAWIERZCHNIE UTWARDZONE: 234,86 m²

POWIERZCHNIA WSPÓLNA - ZABUDOWA: 519,54 m²

POWIERZCHNIA PRZYNALEŻNA DO LOKALU M1
Z ZABUDOWĄ: 255,69 m²
W TYM POWIERZCHNIA ZIELONA: 190,27 m²

POWIERZCHNIA PRZYNALEŻNA DO LOKALU M5
Z ZABUDOWĄ: 258,47 m²
W TYM POWIERZCHNIA ZIELONA: 192,25 m²

POWIERZCHNIA PRZYNALEŻNA DO LOKALU M2
Z ZABUDOWĄ: 142,17 m²
W TYM POWIERZCHNIA ZIELONA: 77,99 m²

POWIERZCHNIA PRZYNALEŻNA DO LOKALU M6
Z ZABUDOWĄ: 142,23 m²
W TYM POWIERZCHNIA ZIELONA: 78,28 m²

POWIERZCHNIA PRZYNALEŻNA DO LOKALU M3
Z ZABUDOWĄ: 142,17 m²
W TYM POWIERZCHNIA ZIELONA: 78,22 m²

POWIERZCHNIA PRZYNALEŻNA DO LOKALU M7
Z ZABUDOWĄ: 142,21 m²
W TYM POWIERZCHNIA ZIELONA: 78,03 m²

POWIERZCHNIA PRZYNALEŻNA DO LOKALU M4
Z ZABUDOWĄ: 220,77 m²
W TYM POWIERZCHNIA ZIELONA: 154,55 m²

POWIERZCHNIA PRZYNALEŻNA DO LOKALU M8
Z ZABUDOWĄ: 219,87 m²
W TYM POWIERZCHNIA ZIELONA: 154,45 m²