



WROCŁAW, UL. LUBAWSKA

LOKAL M8

SKALA 1:100

PARTER

PIĘTRO

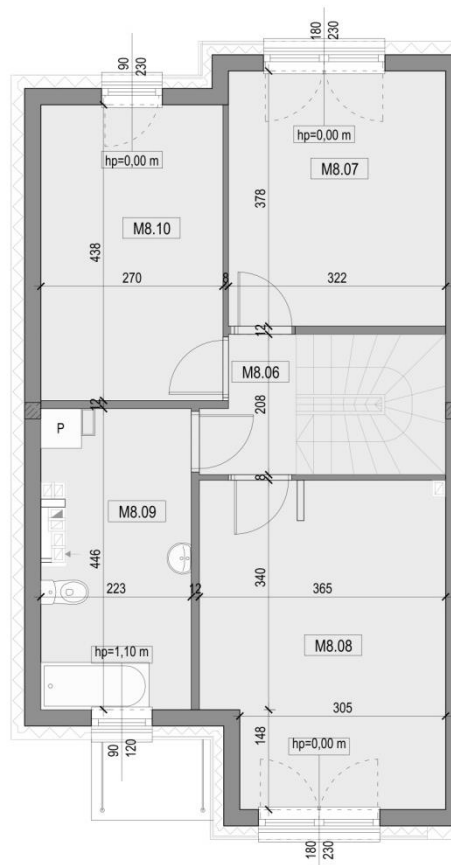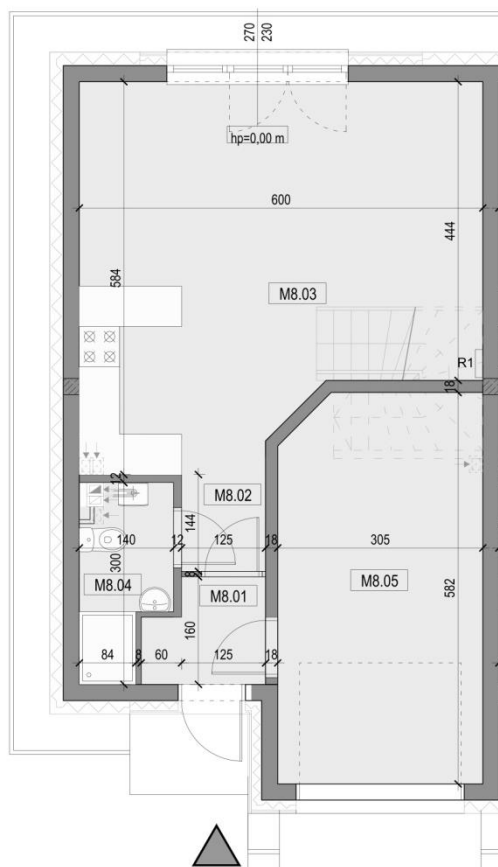

LOKALIZACJA


WROCŁAW, UL. LUBAWSKA

POWIERZCHNIA

(m²)

NAZWA BUDYNKU

ZESPÓŁ B

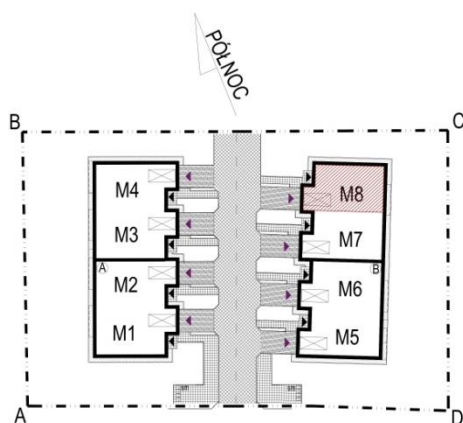

PARTER M8		
NR	POMIESZCZENIE	POW
01	wiatrołap	2,50
02	korytarz	1,76
03	p.dzienny z aneksem	30,58
04	łazienka	3,28
05	garaż	17,18
RAZEM POW.CAŁKOWITA		55,30
PIĘTRO M8		
06	korytarz	2,44
07	sypialnia	12,09
08	sypialnia	15,35
09	łazienka	9,31
10	sypialnia	11,61
RAZEM POW.CAŁKOWITA		50,8

TEREN INWESTYCJI
WROCŁAW UL. LUBAWSKA
DZ. 45/1, 45/2



MT PROJECT