

WILKSZYN

UL. BRZozowa

PLAN LOKALU




2A / TYP B'

PARTER

PIĘTRO

powierzchnia działki	powierzchnia biologicznie czynna	powierzchnia użytkowa	miejsca postojowe
284,92 m ²	164,26 m ²	123,35 m ²	1

BUDYNEK W ZABUDOWIE BLIŹNIACZEJ

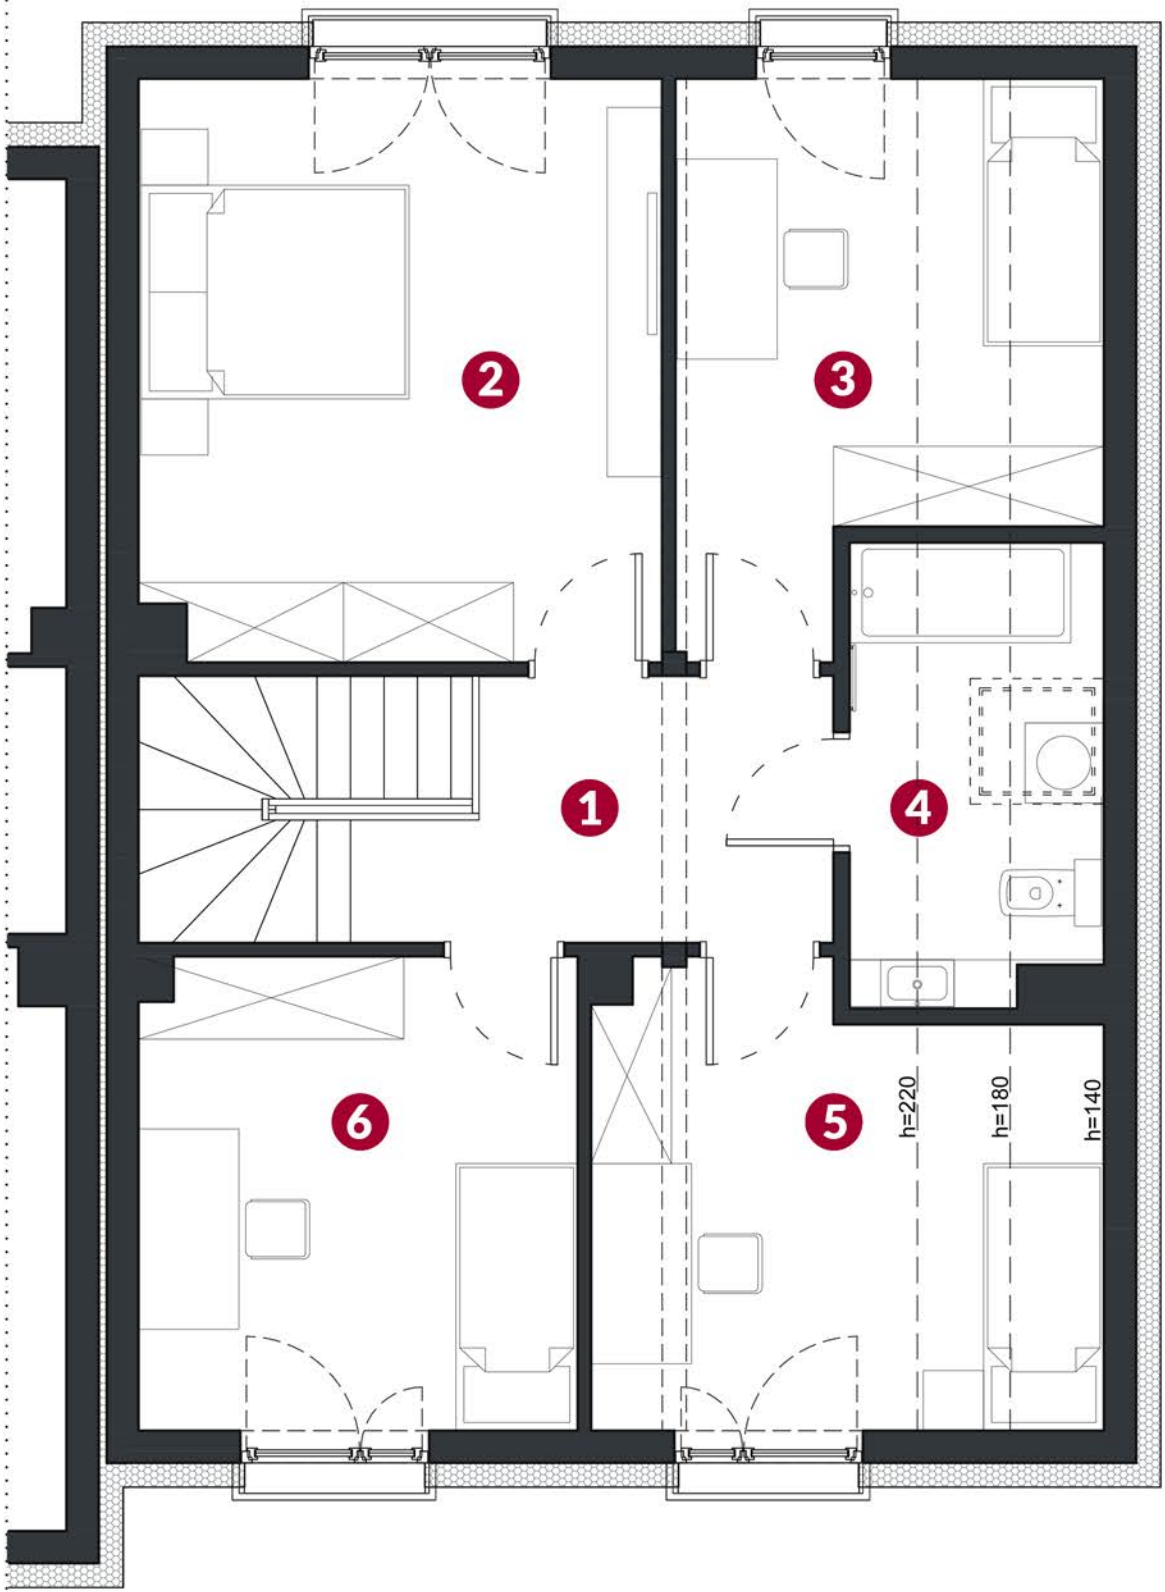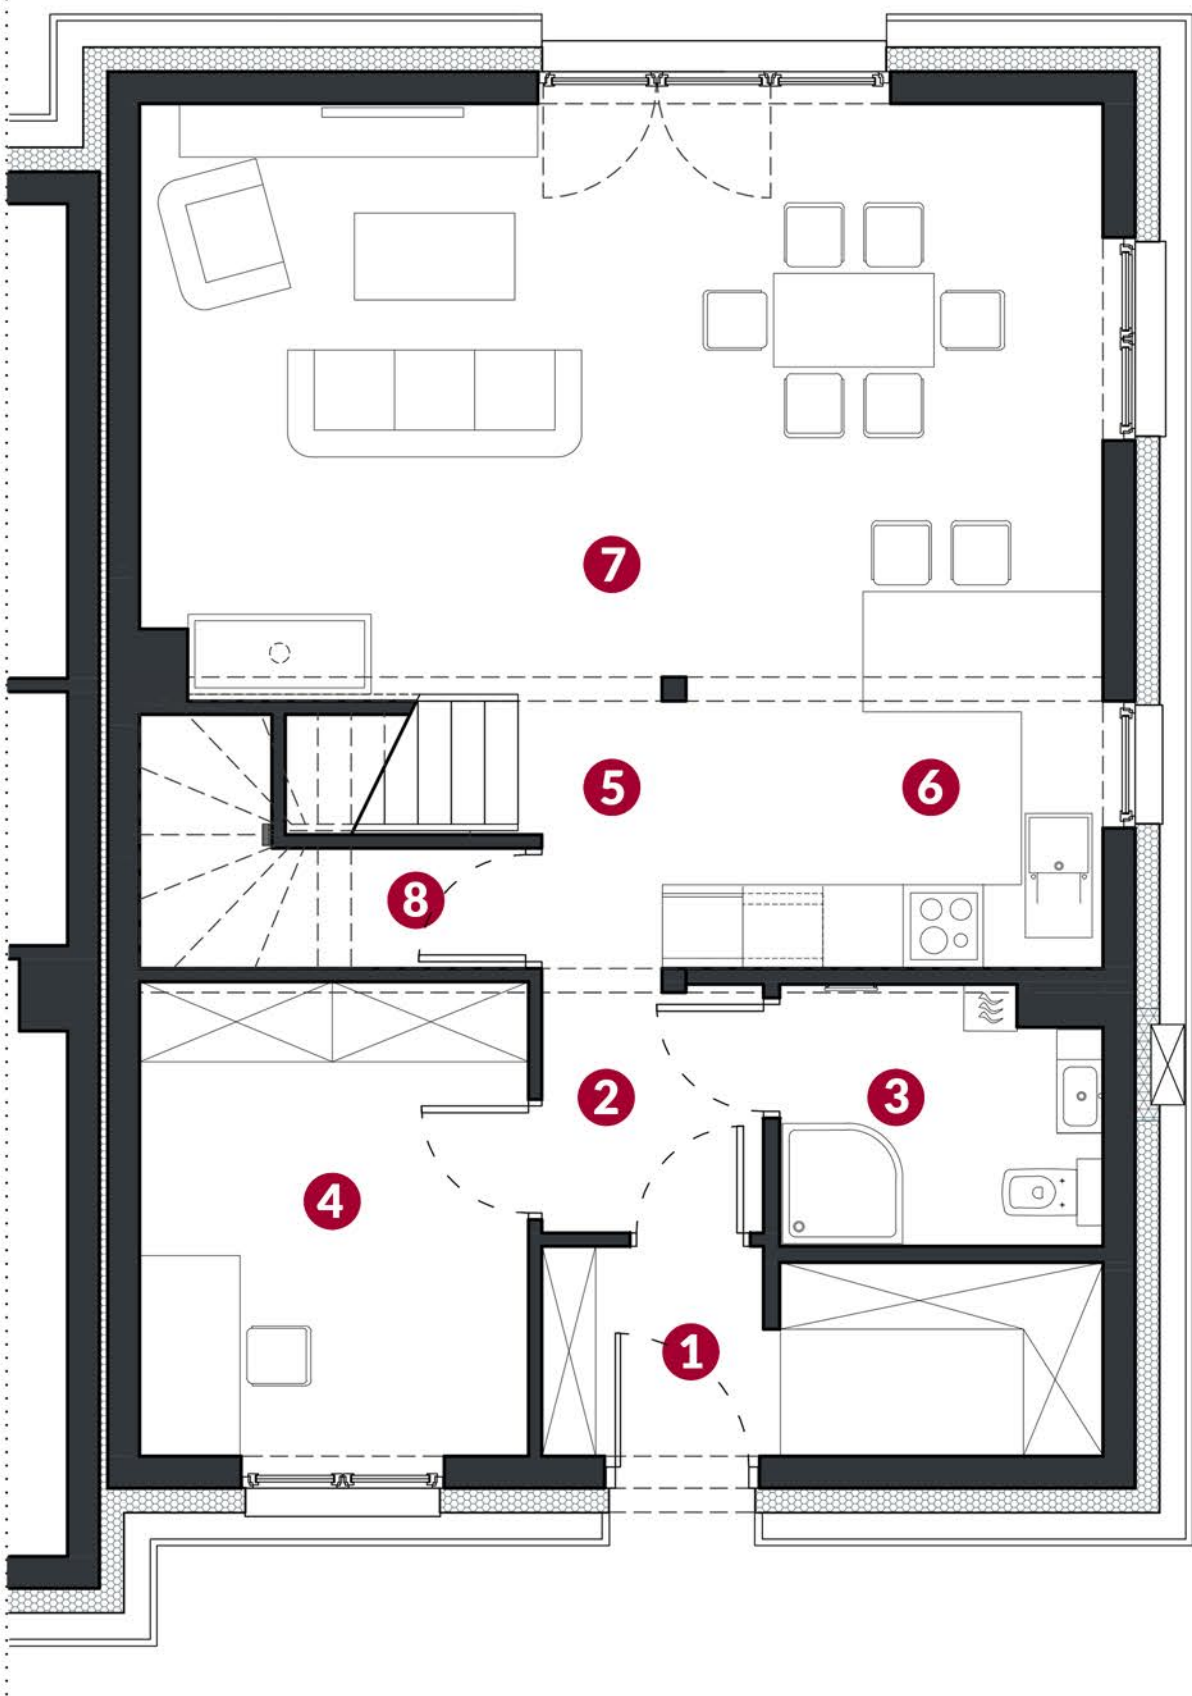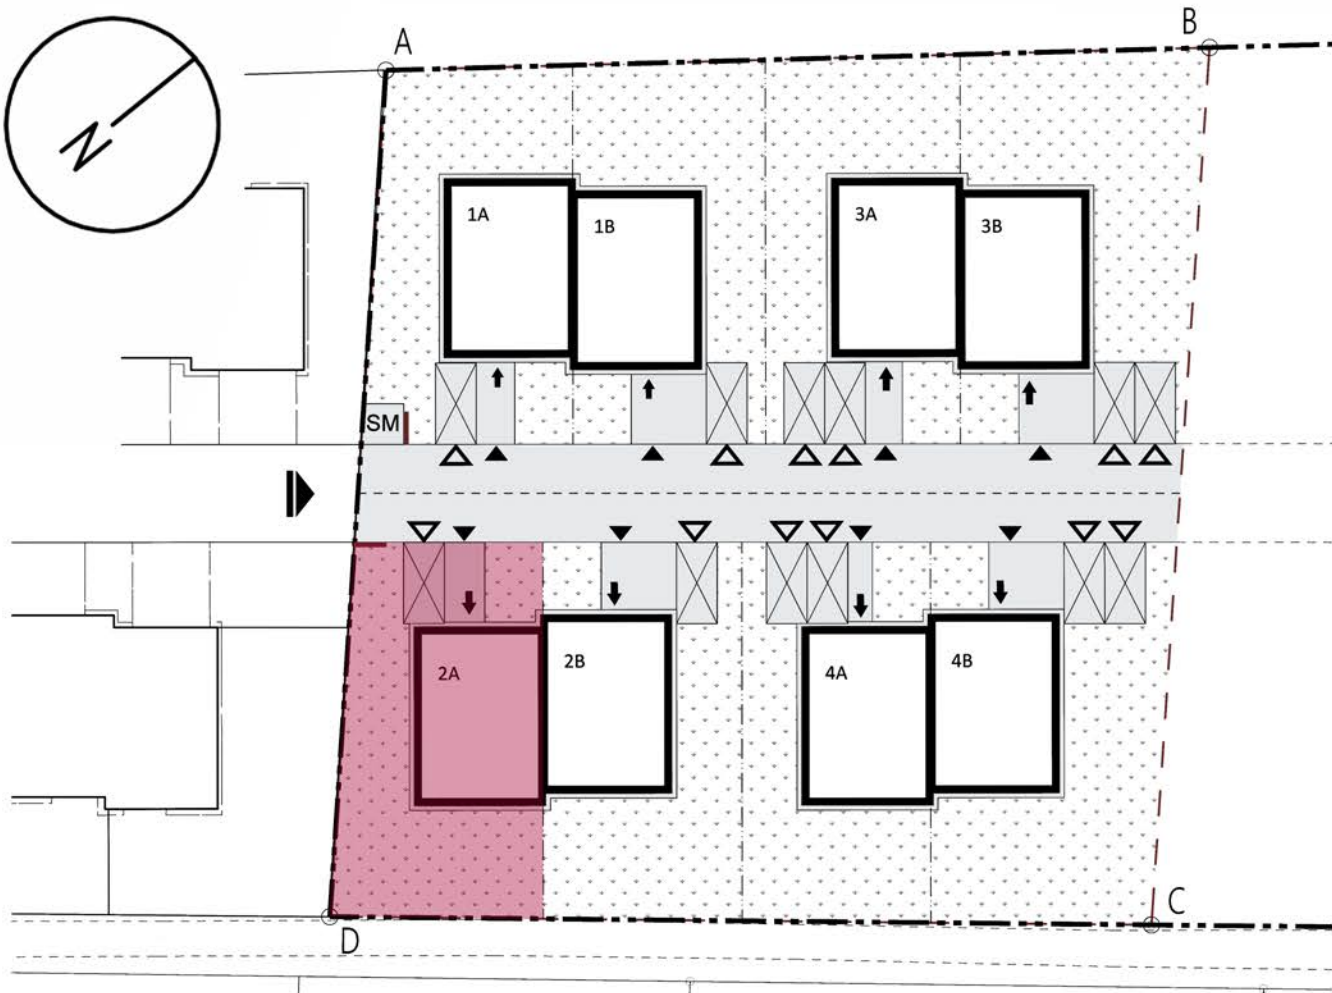

użytkowa

podłogi

użytkowa

podłogi

Niniejszy rzut został załączony w celu zaprezentowania układu funkcjonalnego lokali/ zagospodarowania terenu i należy traktować go poglądowo. Ostateczne wymiary zostaną określone w trakcie pomiarów powykonanych i mogą się nieznacznie różnić.



MT Project Sp. z o.o. Sp. K.
ul. Legnicka 51-53
54-203 Wrocław
Tel: 575 650 232
Tel: 71 336 59 47
mail: info@mtproject.pl

1 wiatrołap	6,04 m ²	6,04 m ²
2 komunikacja	2,92 m ²	2,92 m ²
3 łazienka+kocioł	4,40 m ²	4,40 m ²
4 pokój	10,14 m ²	10,14 m ²
5 komunikacja	1,93 m ²	1,93 m ²
6 kuchnia	7,12 m ²	7,12 m ²
7 salon	31,09 m ²	31,09 m ²
8 schowek pod schodami	1,83 m ²	1,83 m ²
	65,47 m ²	65,47 m ²

1 komunikacja	6,04 m ²	6,04 m ²
2 pokój № 1	16,68 m ²	16,68 m ²
3 pokój № 2	9,41 m ²	11,70 m ²
4 łazienka	4,09 m ²	6,25 m ²
5 pokój № 3	10,22 m ²	12,22 m ²
6 pokój № 4	11,44 m ²	11,44 m ²
	57,88 m ²	64,33 m ²